


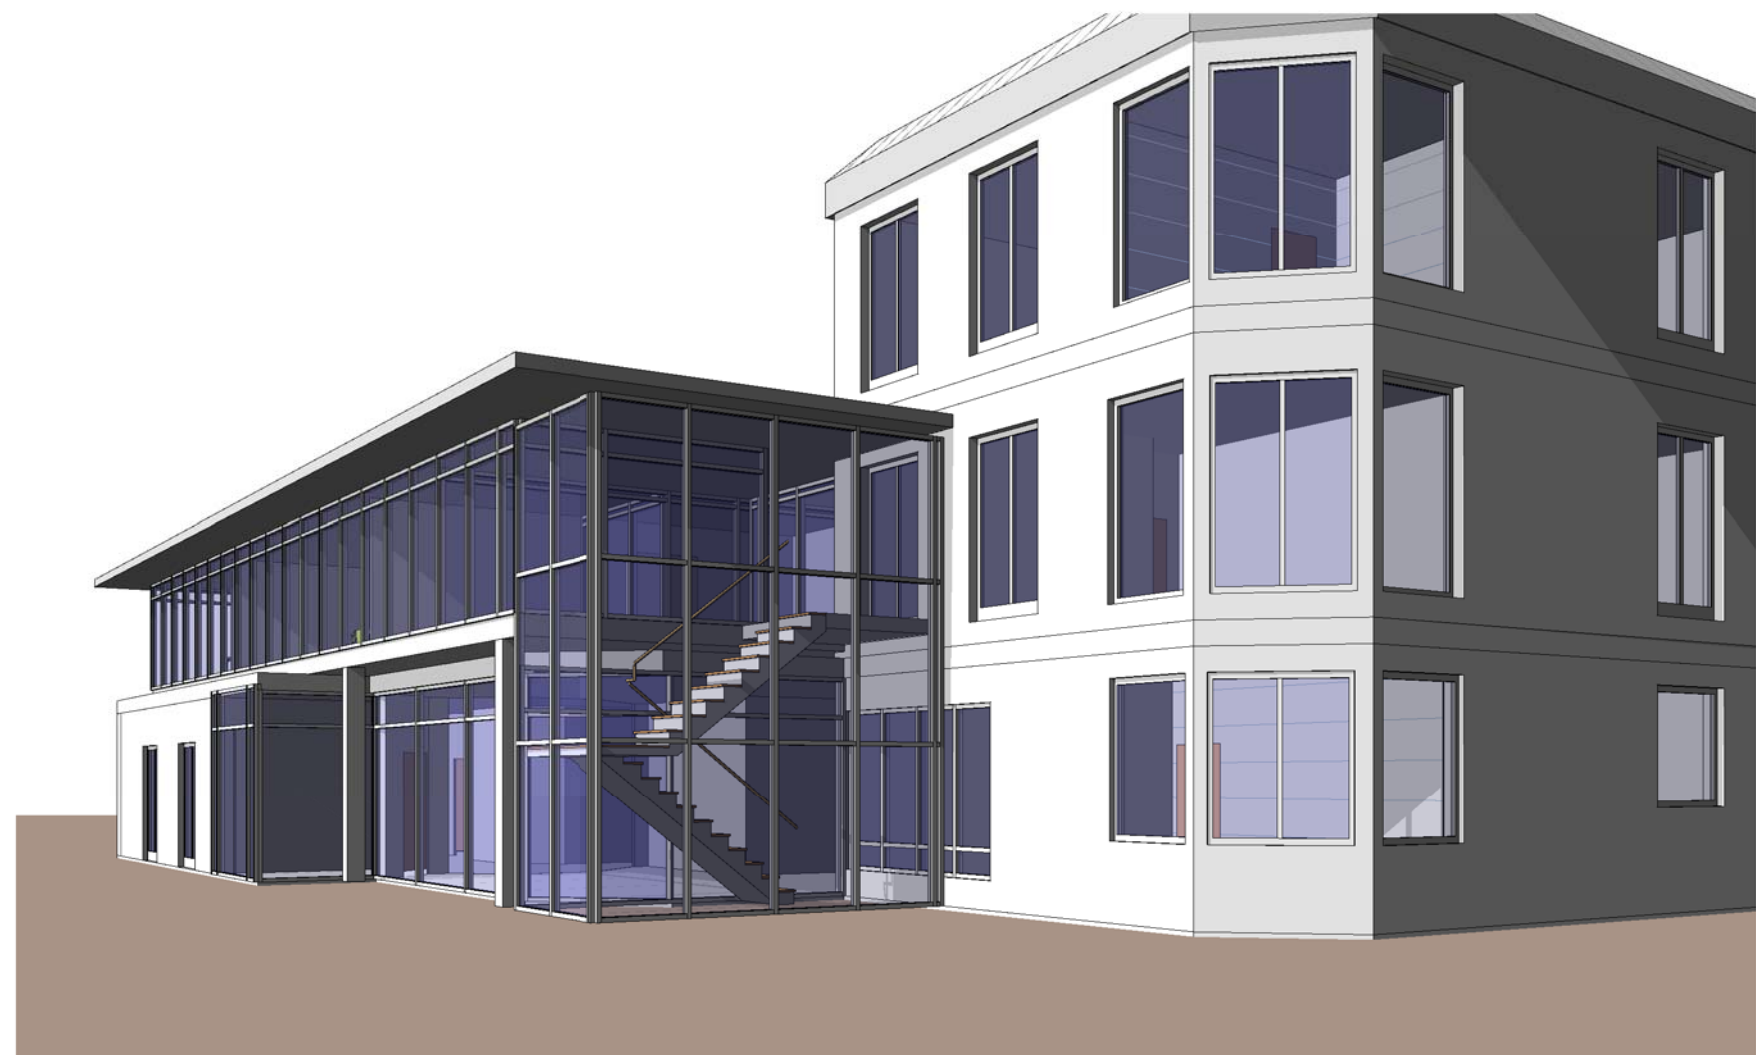


Erdgeschoss

Projekt Karl-Schurz Str. 38, 33100 Paderborn Projektadresse		Projektnummer 01212	
Bauherr Thomas Kaefer www.thomas-kaefer.de		Plannummer A111	
Plan Grundrisse		Datum 10/07/09 Gezeichnet Autor Geprüft Prüfer	
KRAFT ARCHITEKTEN OBERE MAUER 4A 59929 BRILON FON 02961-2018 FAX 02961-1789		Maßstab 1 : 100	




Obergeschoss

www.ATED-KRAFT.DE BUERO@ATED-KRAFT.DE	Projekt Karl-Schurz Str. 38, 33100 Paderborn Projektadresse		
	Bauherr Thomas Kaefer www.thomas-kaefer.de		
	Plan Obergeschoss		
	KRAFT ARCHITEKTEN OBERE MAUER 4A 59929 BRILON FON 02961-2018 FAX 02961-1789		Datum 12/17/09 Gezeichnet Autor Geprüft Prüfer Maßstab 1 : 100
			Projektnummer 01212 Plannummer A118

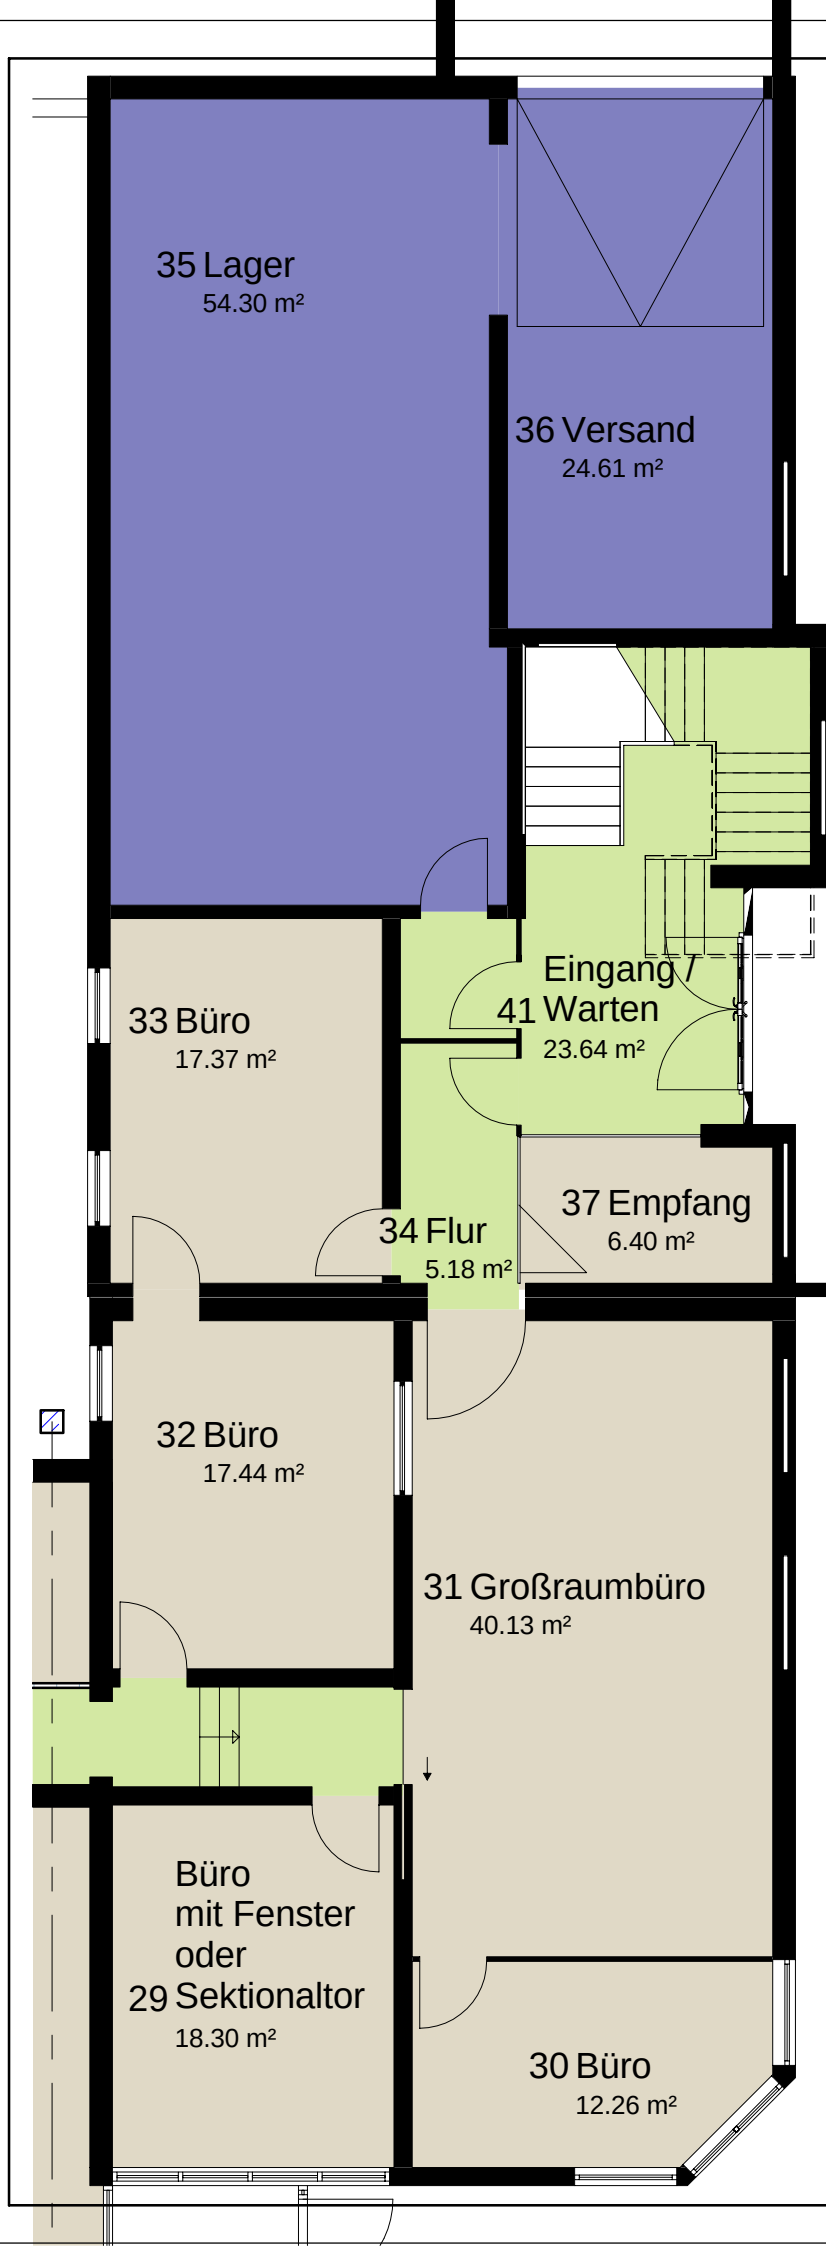


EG

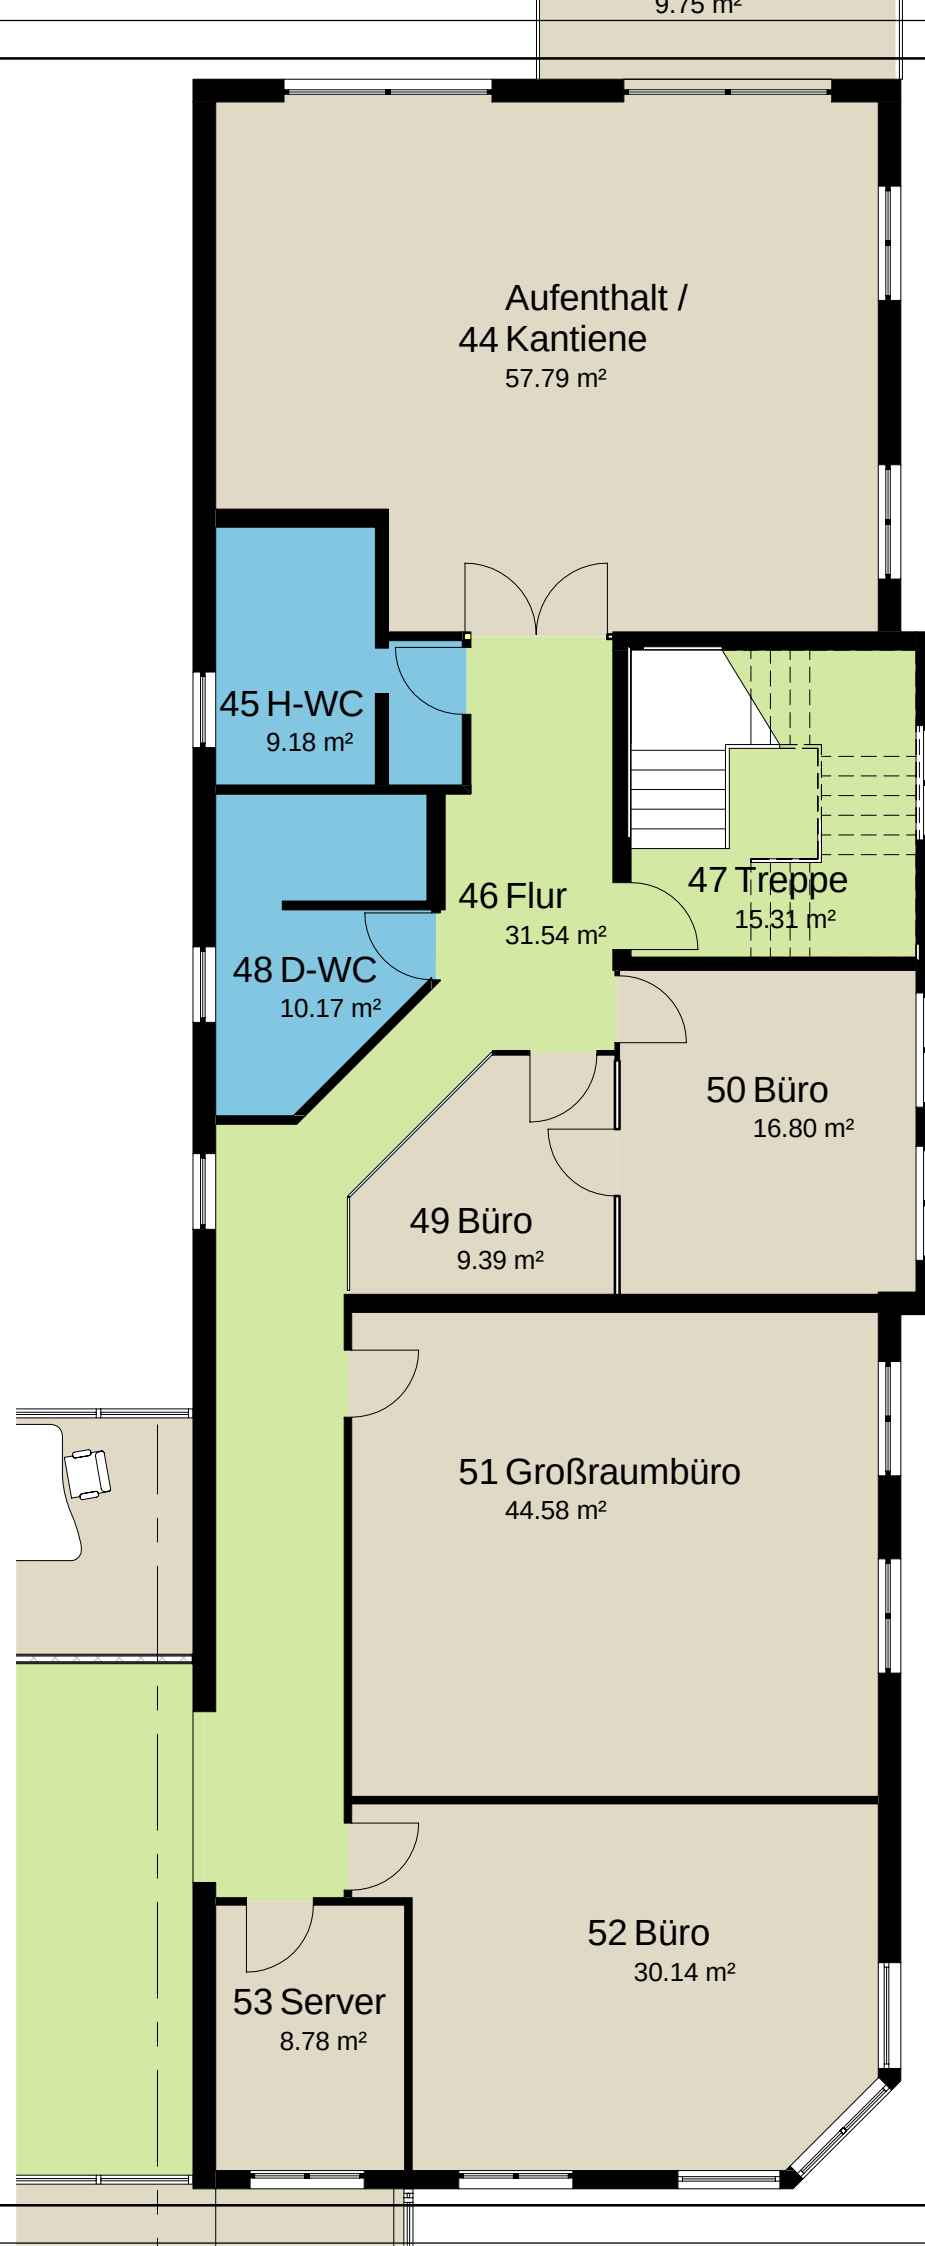



1 OG

www.ATEC-KRAFT.DE	Projekt		Karl-Schurz Str. 38, 33100 Paderborn		
	Projektadresse				
	Bauherr		Thomas Kaefer www.thomas-kaefer.de		
	Plan		Grundriss Bürohaus		
www.ATEC-KRAFT.DE	KRAFTARCHITEKTEN OBERE MAUER 4A 59929 BRILON FON 02961-2018 FAX 02961-1789		Gezeichnet		Autor
			Datum		28/12/09
	Projekt Nr.		Plan Nr.	Massstab	
	01212		A114	1 : 100	

2 OG

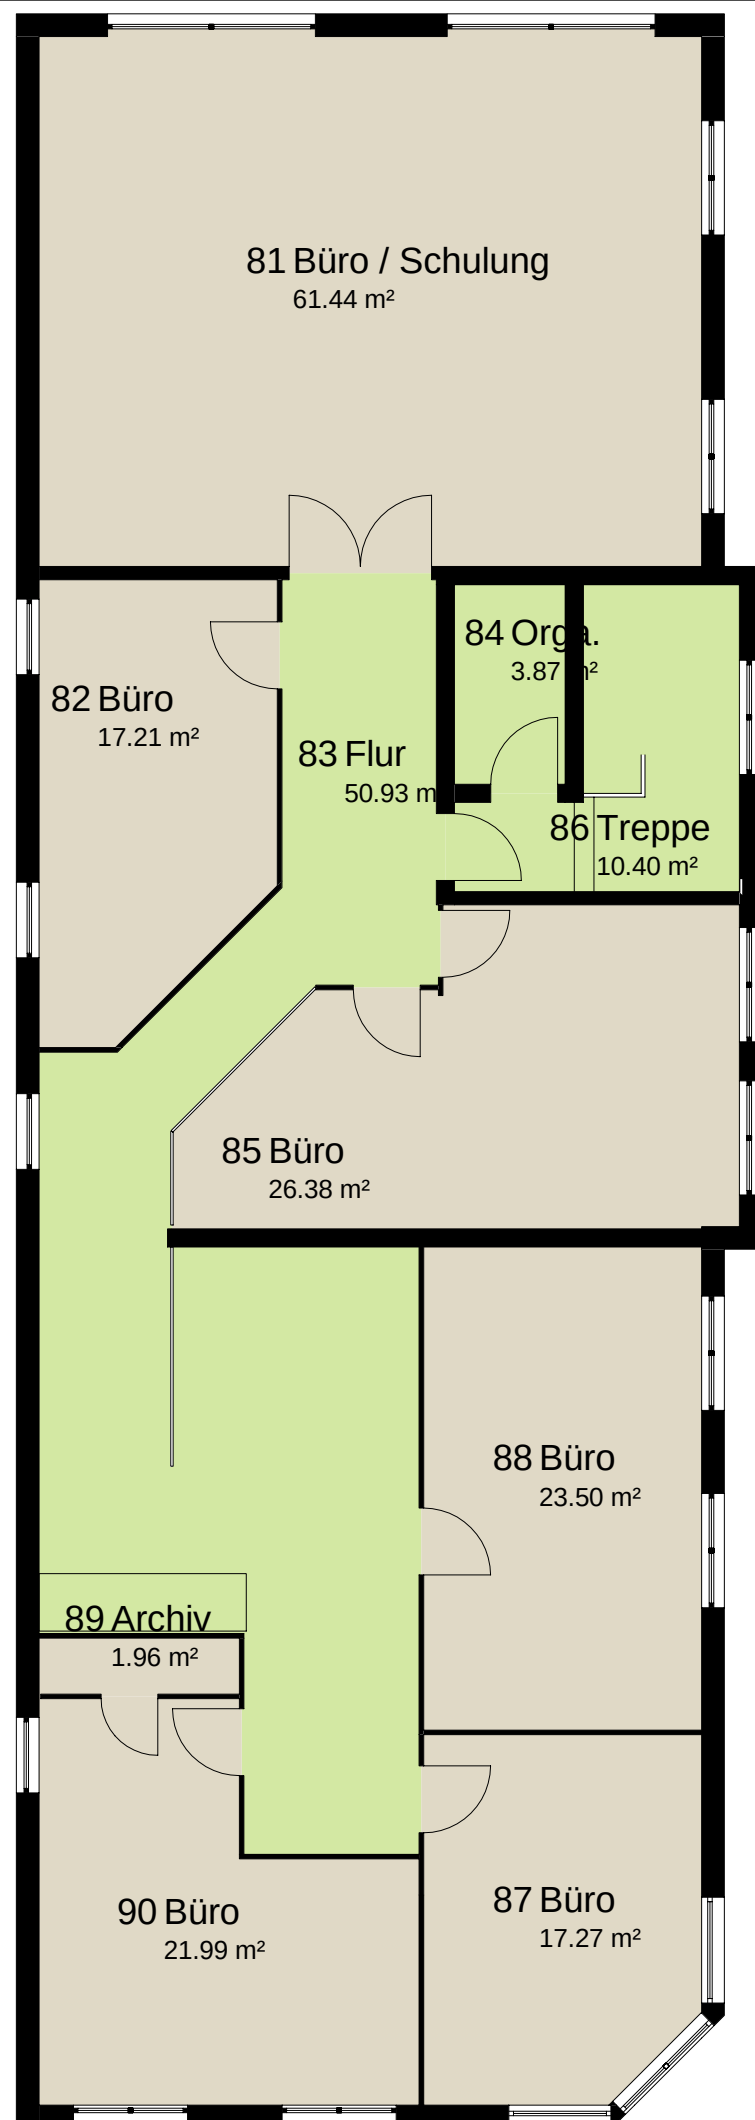

www.ATEC-KRAFT.DE BUERO@ATEC-KRAFT.DE	Projekt		Karl-Schurz Str. 38, 33100 Paderborn		
	Projektadresse				
	Bauherr		Thomas Kaefer www.thomas-kaefer.de		
	Plan		Grundriss Bürohaus		
	KRAFT ARCHITEKTEN OBERE MAUER 4A 59929 BRILON FON 02961-2018 FAX 02961-1789		Gezeichnet		Autor
			Datum		28/12/09
			Projekt Nr.	Plan Nr.	Massstab
			01212	A115	1 : 100

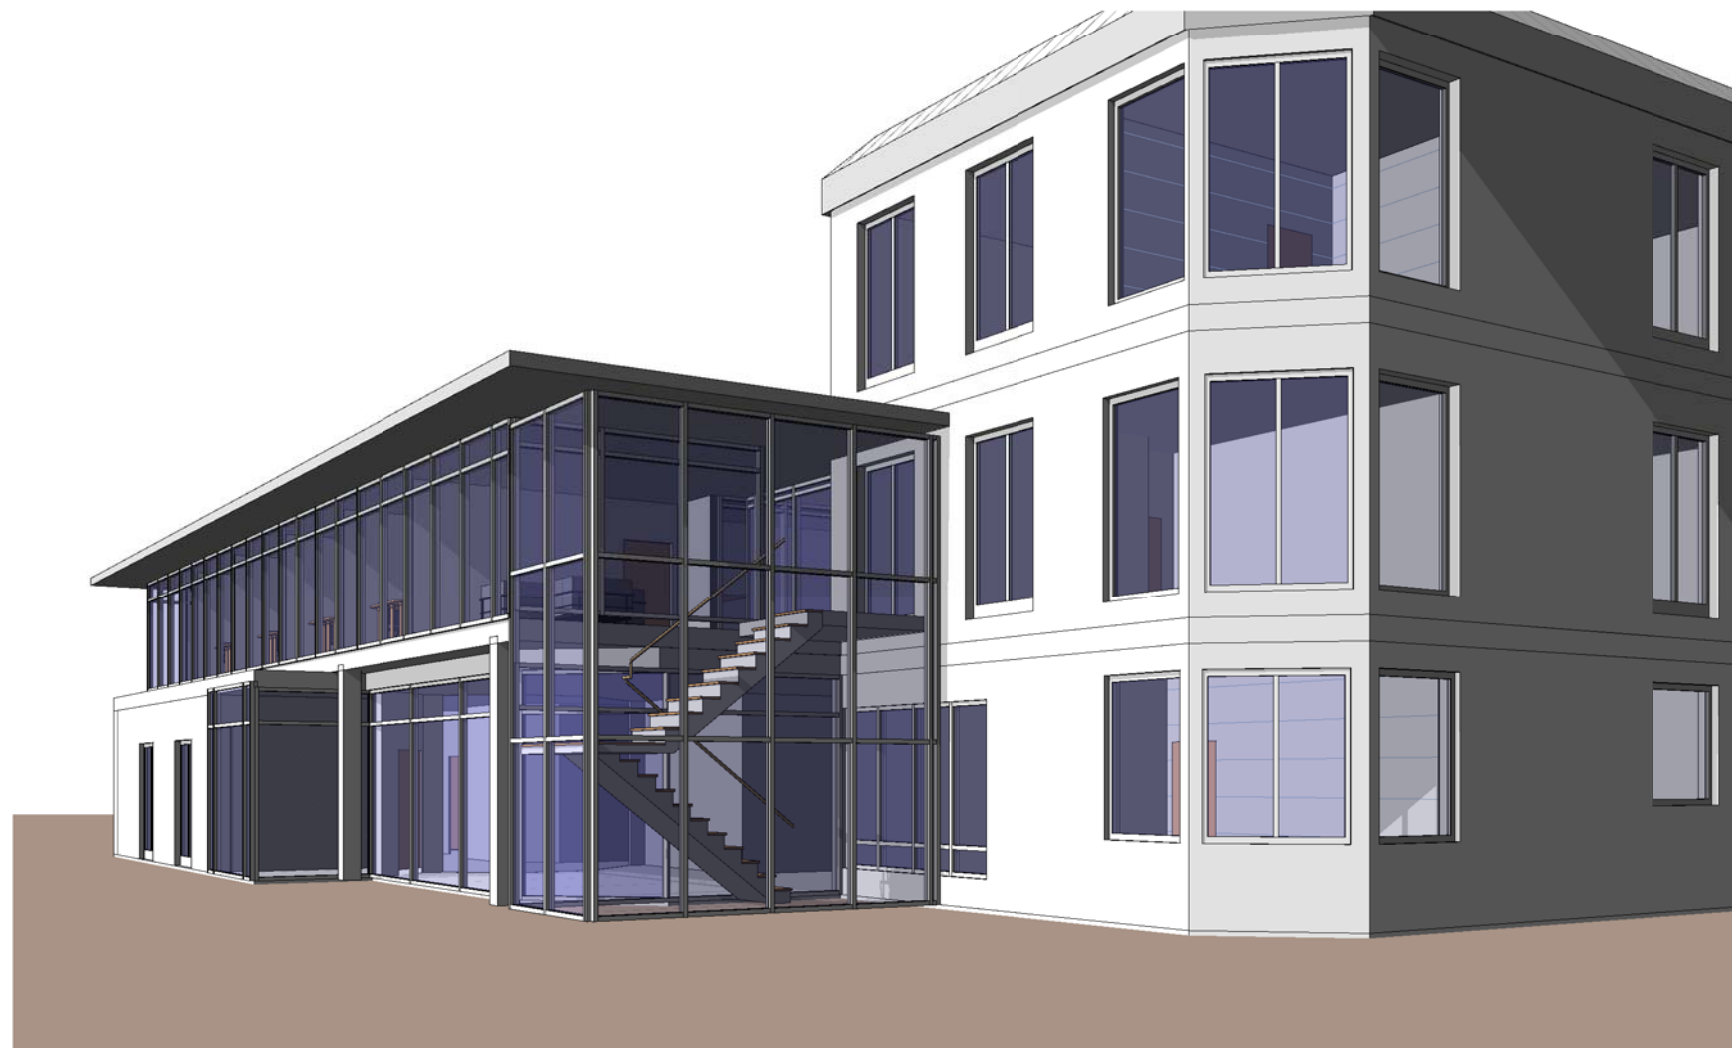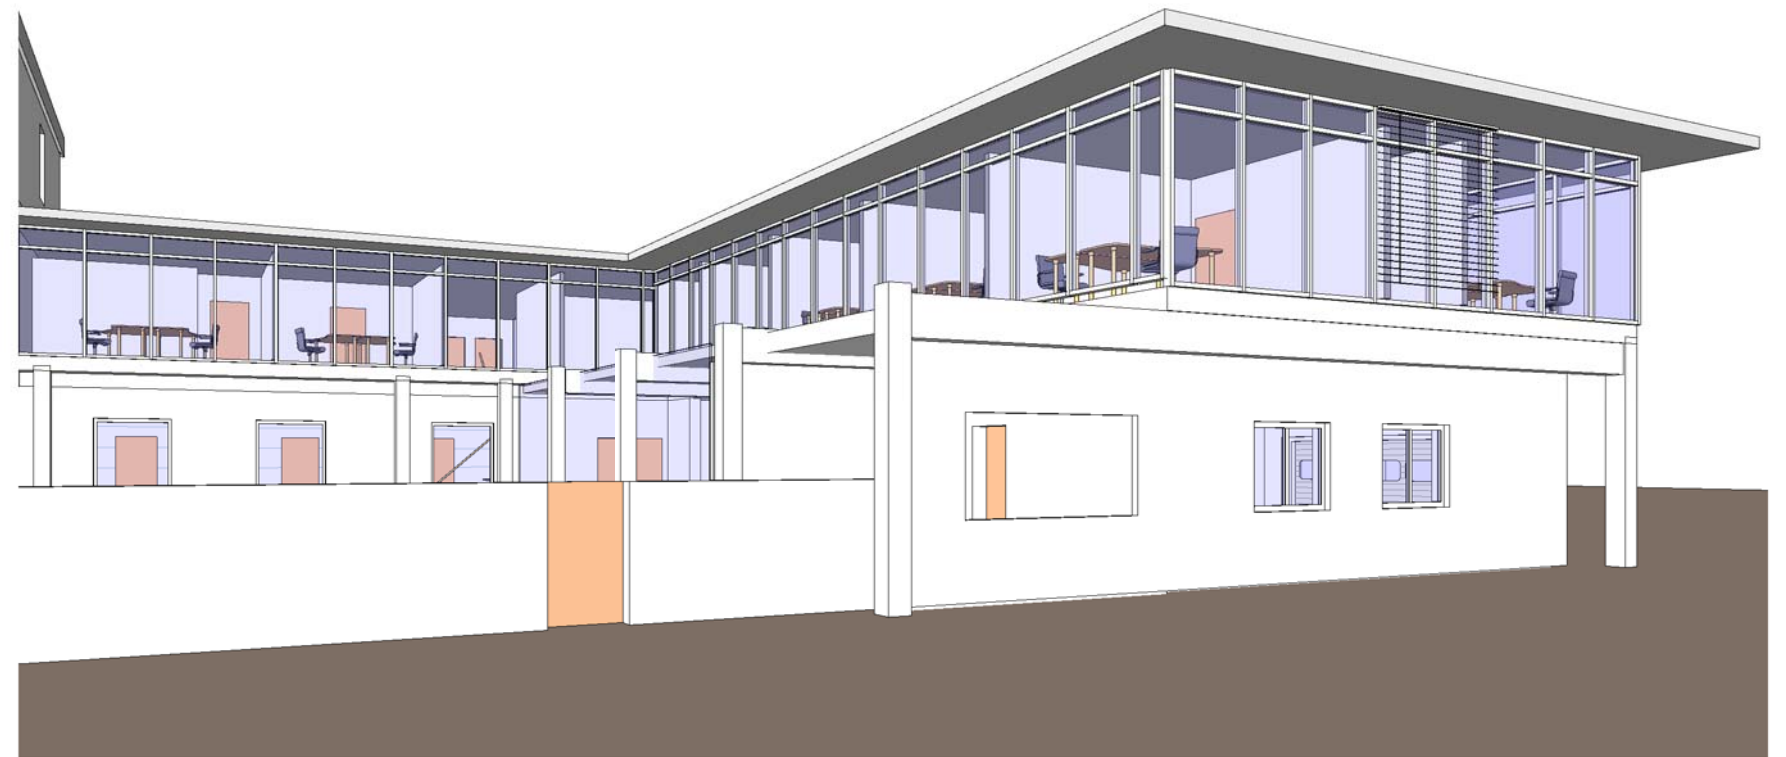

www.ATEC-KRAFT.DE	Projekt			
	Karl-Schurz Str. 38, 33100 Paderborn			
	Projektadresse			
	Bauherr			
BUERO@ATEC-KRAFT.DE	Thomas Kaefer			
	www.thomas-kaefer.de			
	Plan			
	Perspektive			
www.ATEC-KRAFT.DE	KRAFT ARCHITEKTEN			Gezeichnet
	OBERE MAUER 4A			Autor
	59929 BRILON			Datum
	FON 02961-2018			12/28/09
FAX 02961-1789	Projekt Nr.		Plan Nr.	Massstab
	01212		A124	



www.ATEC-KRAFT.DE BUERO@ATEC-KRAFT.DE	Projekt		Karl-Schurz Str. 38, 33100 Paderborn		
	Projektadresse				
	Bauherr		Thomas Kaefer www.thomas-kaefer.de		
	Plan		Perspektive		
www.ATEC-KRAFT.DE	KRAFT ARCHITEKTEN OBERE MAUER 4A 59929 BRILON FON 02961-2018 FAX 02961-1789		Gezeichnet		Autor
			Datum		12/28/09
			Projekt Nr.	Plan Nr.	Massstab
			01212	A125	